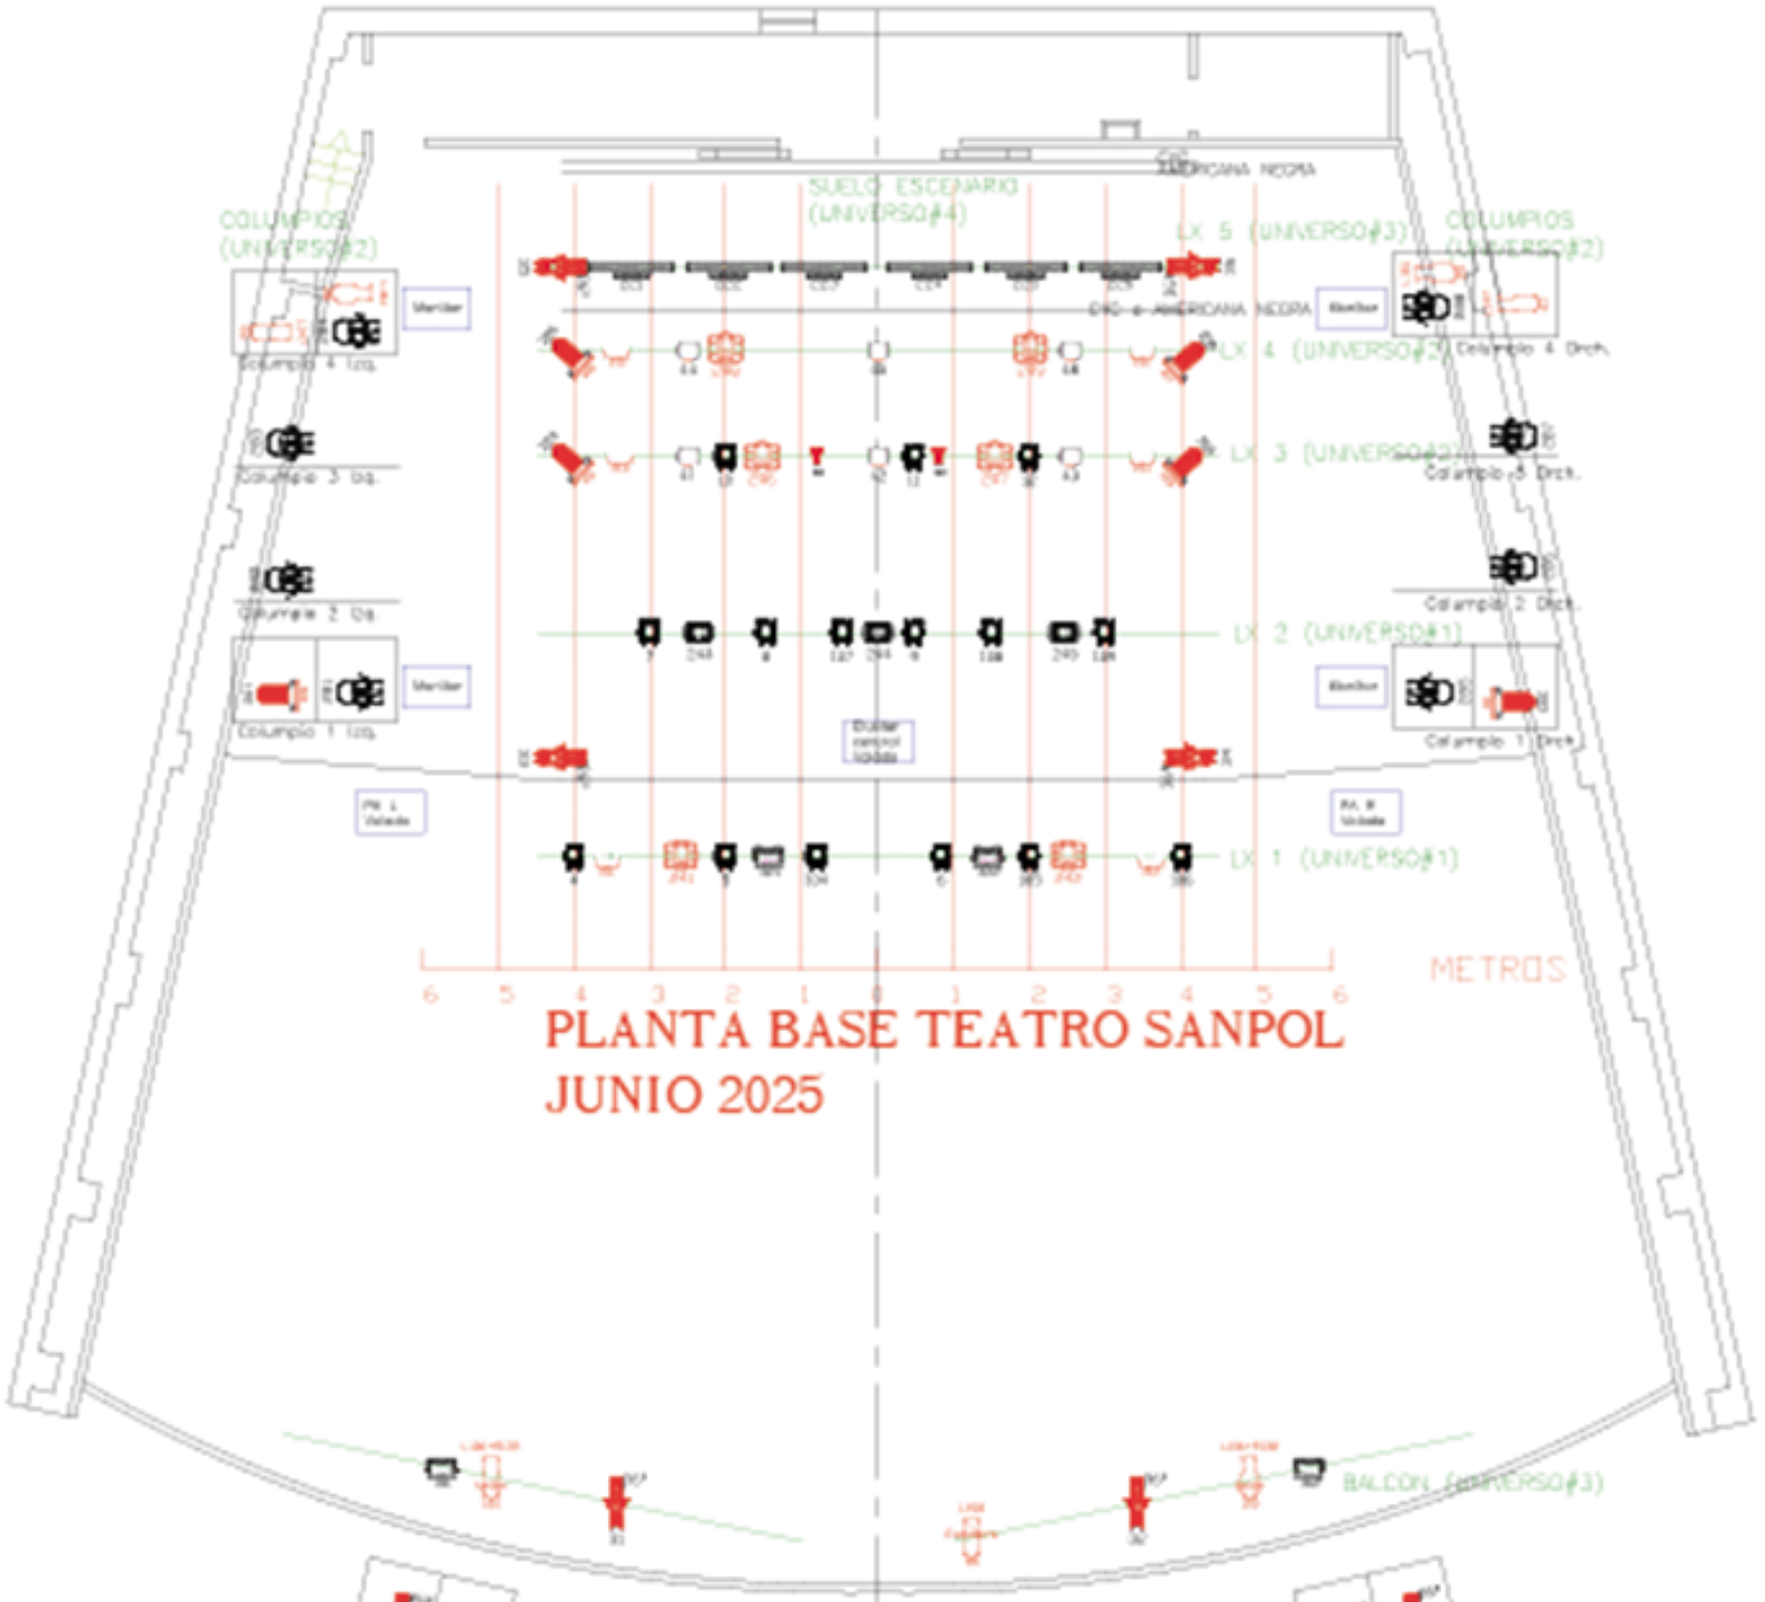


PLANTA BASE TEATRO SANPOL
JUNIO 2025

PLANTA BASE TEATRO SANPOL
JUNIO 2025

500	Luz sala arriba
500	Luz sala abajo
91	Guirnalda embocadura 1
92	Guirnalda embocadura 2
93	Guirnalda embocadura 3
94	Guirnalda embocadura 4
403	Maquina de humo Monacor (puerta)
410	Turbina Sahara (NO)
400	Hazer Robe (SL / Juanito)

STOCK	SIMBOLO	DESCRIPCION	UDS.
2		FDO2 MDV3. Martin ERA 400 CLS Performance	
7		FDO2 MDV3. JEG Helios 300w LED	
6		Prolights EOL EF+	
10		Prolights EOL FS	
15		Fresnel led Prolights EOL TV	
6		Martin Mush MH5 led	
8		Martin Mush Par led 2 zoom	
5		Prolights Astra wash 7 pix	
3		Prolights Astra profile 40	
4		Elation cuarzo batten RGB	
6		PAR 64 nº2 1KW (CP62)	
6		PAR 64 nº3 1KW (CP62)	
10		PC LDR 1Kw	
4		CTC Source Four 19º 575 w.	
6		CTC Source Four 26º 575 w	
4		CTC Source four 36º 575 w	
6		CAÑONES COLOR (SOPORTE DE) BARRA NEVA	
1		MAQUINA DE HUMO ALTO (MODELO 07 180 CE)	
2		Cegadora LED Prolights Sunrise	
4		Cameo Thunderstrobe UV	
8		Cameo Thunderstrobe 600	
6		Cameo Thunderwash 100 RGB	

PRODUCCION
PLANTA BASE JUNIO 2025
EDICION
AGA3 2019

TEATRO SANPOL
Plaza San Pol de Mar 1
Madrid 28008

DIRECTOR	-	ESCALA	1 : 100
ILUMINADOR	-	FECHA	Junio 2025